



Rechtswirksamer FNP der Stadt Petershagen (Stand 18. Änderung)

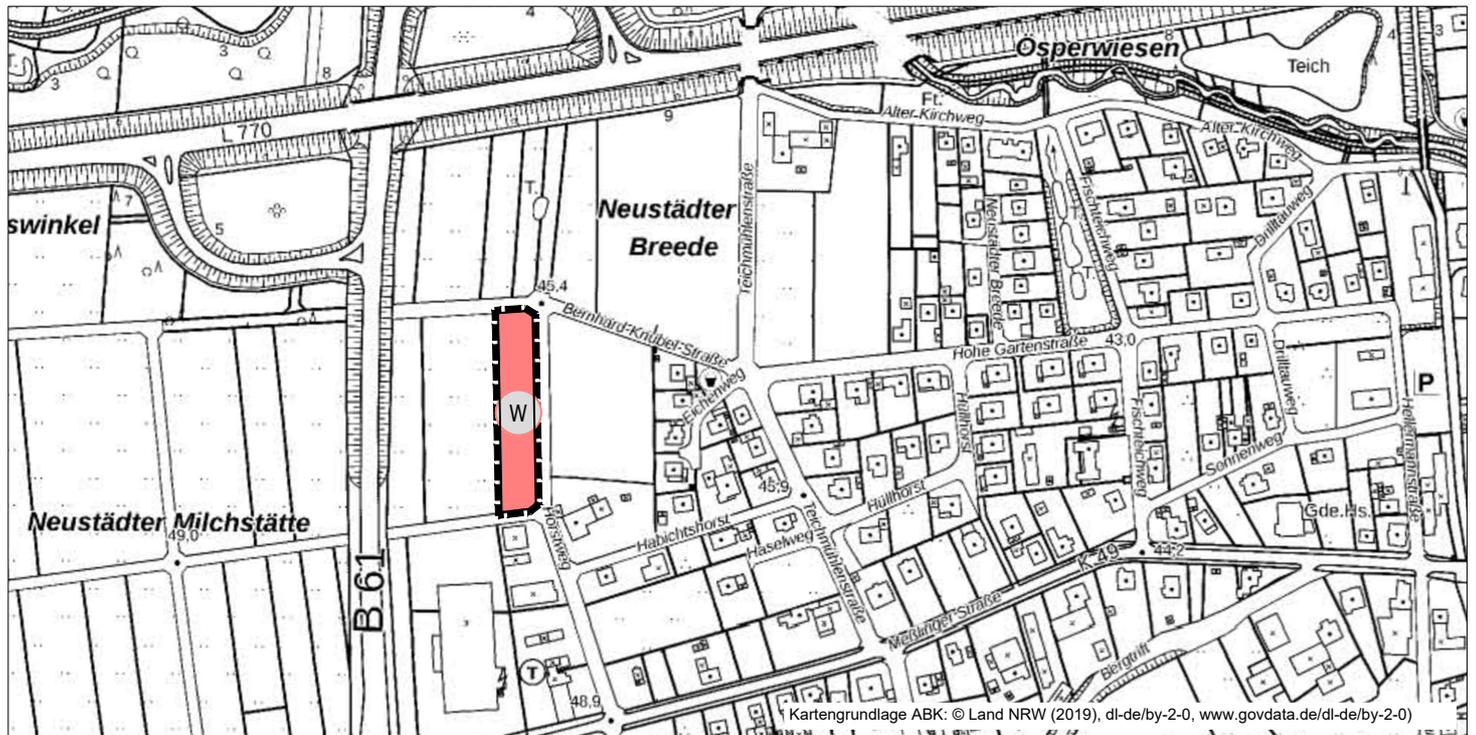

37. Änderung des Flächennutzungsplanes

- 
Räumlicher Geltungsbereich der FNP- Änderung (Berichtung der Darstellung im Rahmen der 5. Änderung des Bebauungsplanes Nr. 1b "Meßlinger Straße - Nord" gem. § 13a (2) Nr. 2 BauGB)
- 
Fläche für Landwirtschaft (gem. § 5 (2) Nr. 9a BauGB)
- 
Wohnbaufläche (gem. § 1 (1) Nr. 1 BauNVO)

Planzeichnung
Berichtigung FNP
 M 1: 5.000 (Format A4)

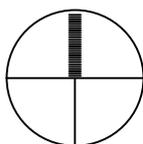

Stand: 05.05.2021

Stadt Petershagen

37. Änderung des
 Flächennutzungsplanes

Planverfasser:

0.9
stadtplanung
 olaf schramme
 dipl.-ing. stadtplanung
 Opferstraße 9, 32423 Minden
 Tel: 0571 972695-96
 Fax: 0571 972695-98