


Räumlicher Geltungsbereich des Bebauungsplans Nr. 2A Gewerbestandort Lahde:

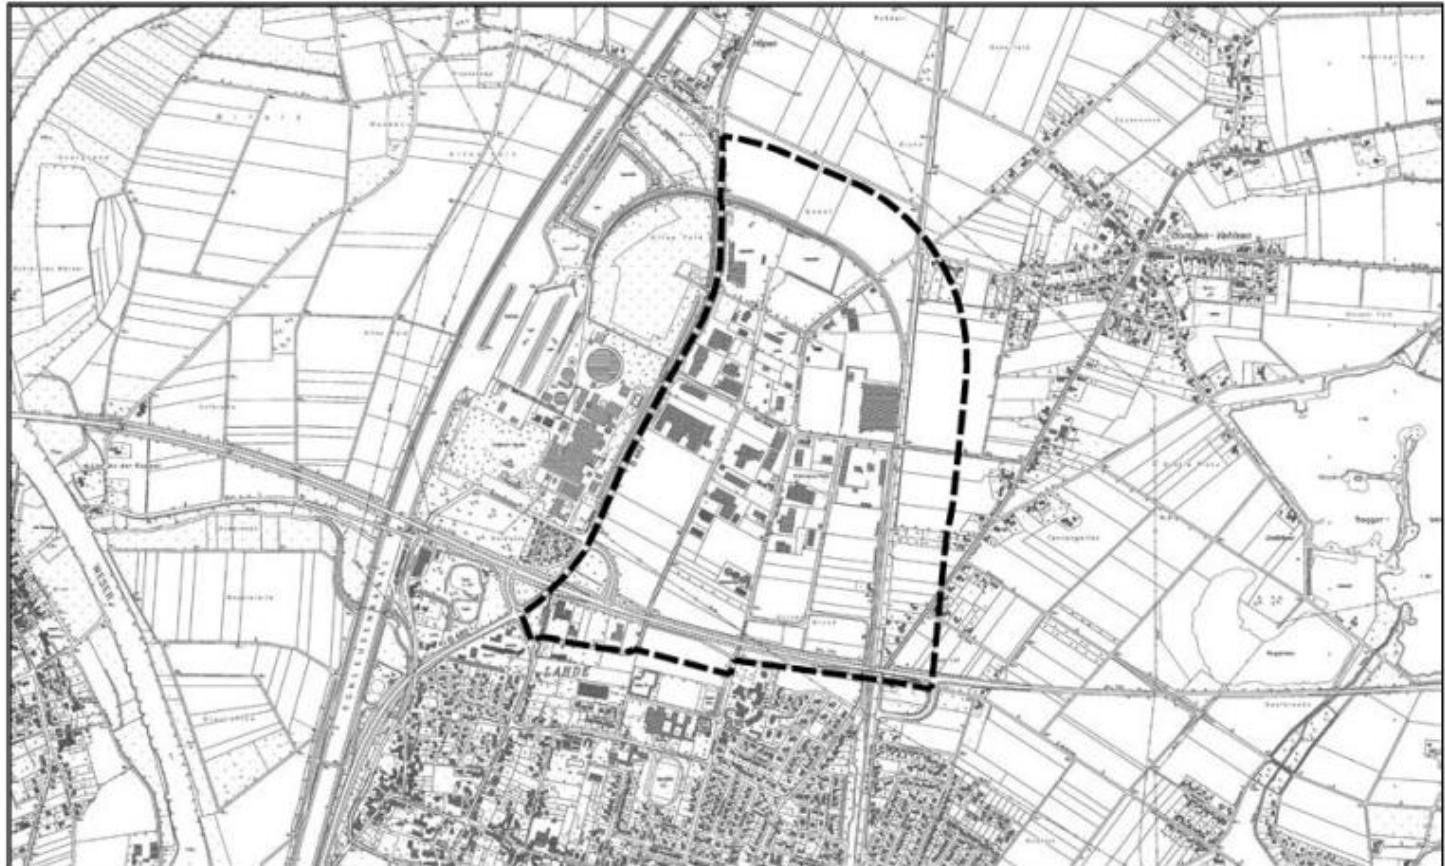

Räumlicher Geltungsbereich/Lage der Ausgleichsfläche in der Gemarkung Windheim:

