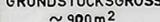


**STADT PETERSHAGEN
BEBAUUNGSPLAN NR.1/A
„SÜDLICH MESSLINGER STRASSE“
3. ÄNDERUNG
NACH DER GENEHMIGUNG**

DURCHFÜHRUNG EINES VEREINFACHTEN VERFAHRENS NACH § 13 BBauG

DIE ÄNDERUNG WIRD IN DEN GENEHMIGTEN PLAN
VOM 30.3.1966 ÜBERNOMMEN

ZEICHENERKLÄRUNG:

-  NICHT ÜBERBAUBARE GRUNDSTÜCKSFÄCHE
-  ÜBERBAUBARE GRUNDSTÜCKSFÄCHE
-  BAUGRENZE
-  STRASSENBEGRÄNZUNGSLINIE
-  VORGESCHLAGENE GRUNDSTÜCKSGRENZE
-  GRUNDSTÜCKSGRÖSSE
~ 900m²
-  GEÄNDERTER PLANBEREICH
- WA** ALLGEMEINES WOHNGEBIET
-  EINGESCHOSSIGE BAUWEISE
ZWINGEND VORGESCHRIEBEN
-  OFFENE BAUWEISE
-  SCHUTZBEPFLANZUNG NACH VORNORM 18005-K VII a 3-
BlmSchG - RVO NACH § 43, - 65 dB (A)/55 dB (A) IN VERBINDUNG MIT § 9
ABS.1 ZIFFER 24 UND ABS.5 BBauG.

DIE BEARBEITUNG DER PLANÄNDERUNG WURDE DURCHFÜHRT VON:

MINDEN, DEN 19.5.1978

Schwane
TECHN. ZEICHNER


KREIS MINDEN - LÜBBECKE
DER OBERKREISDIREKTOR
— PLANUNGSAMT —
I.A.

Burgmann
ING. (grad.)

IM RAHMEN DER BETEILIGUNG DER TRÄGER VON ÖFFENTLICHEN BELANGEN
GEMÄSS § 2 (5) IN VERBINDUNG MIT § 13 BUNDESBAUGESETZ (BBauG)
-ALS ZU HÖRENDE NACHBAR GEMÄSS § 13 BUNDESBAUGESETZ (BBauG)-
STIMME(N) ICH/WIR DER ÄNDERUNG ZU

Dienststelle / Nachbar

.....
UNTERSCHRIFT

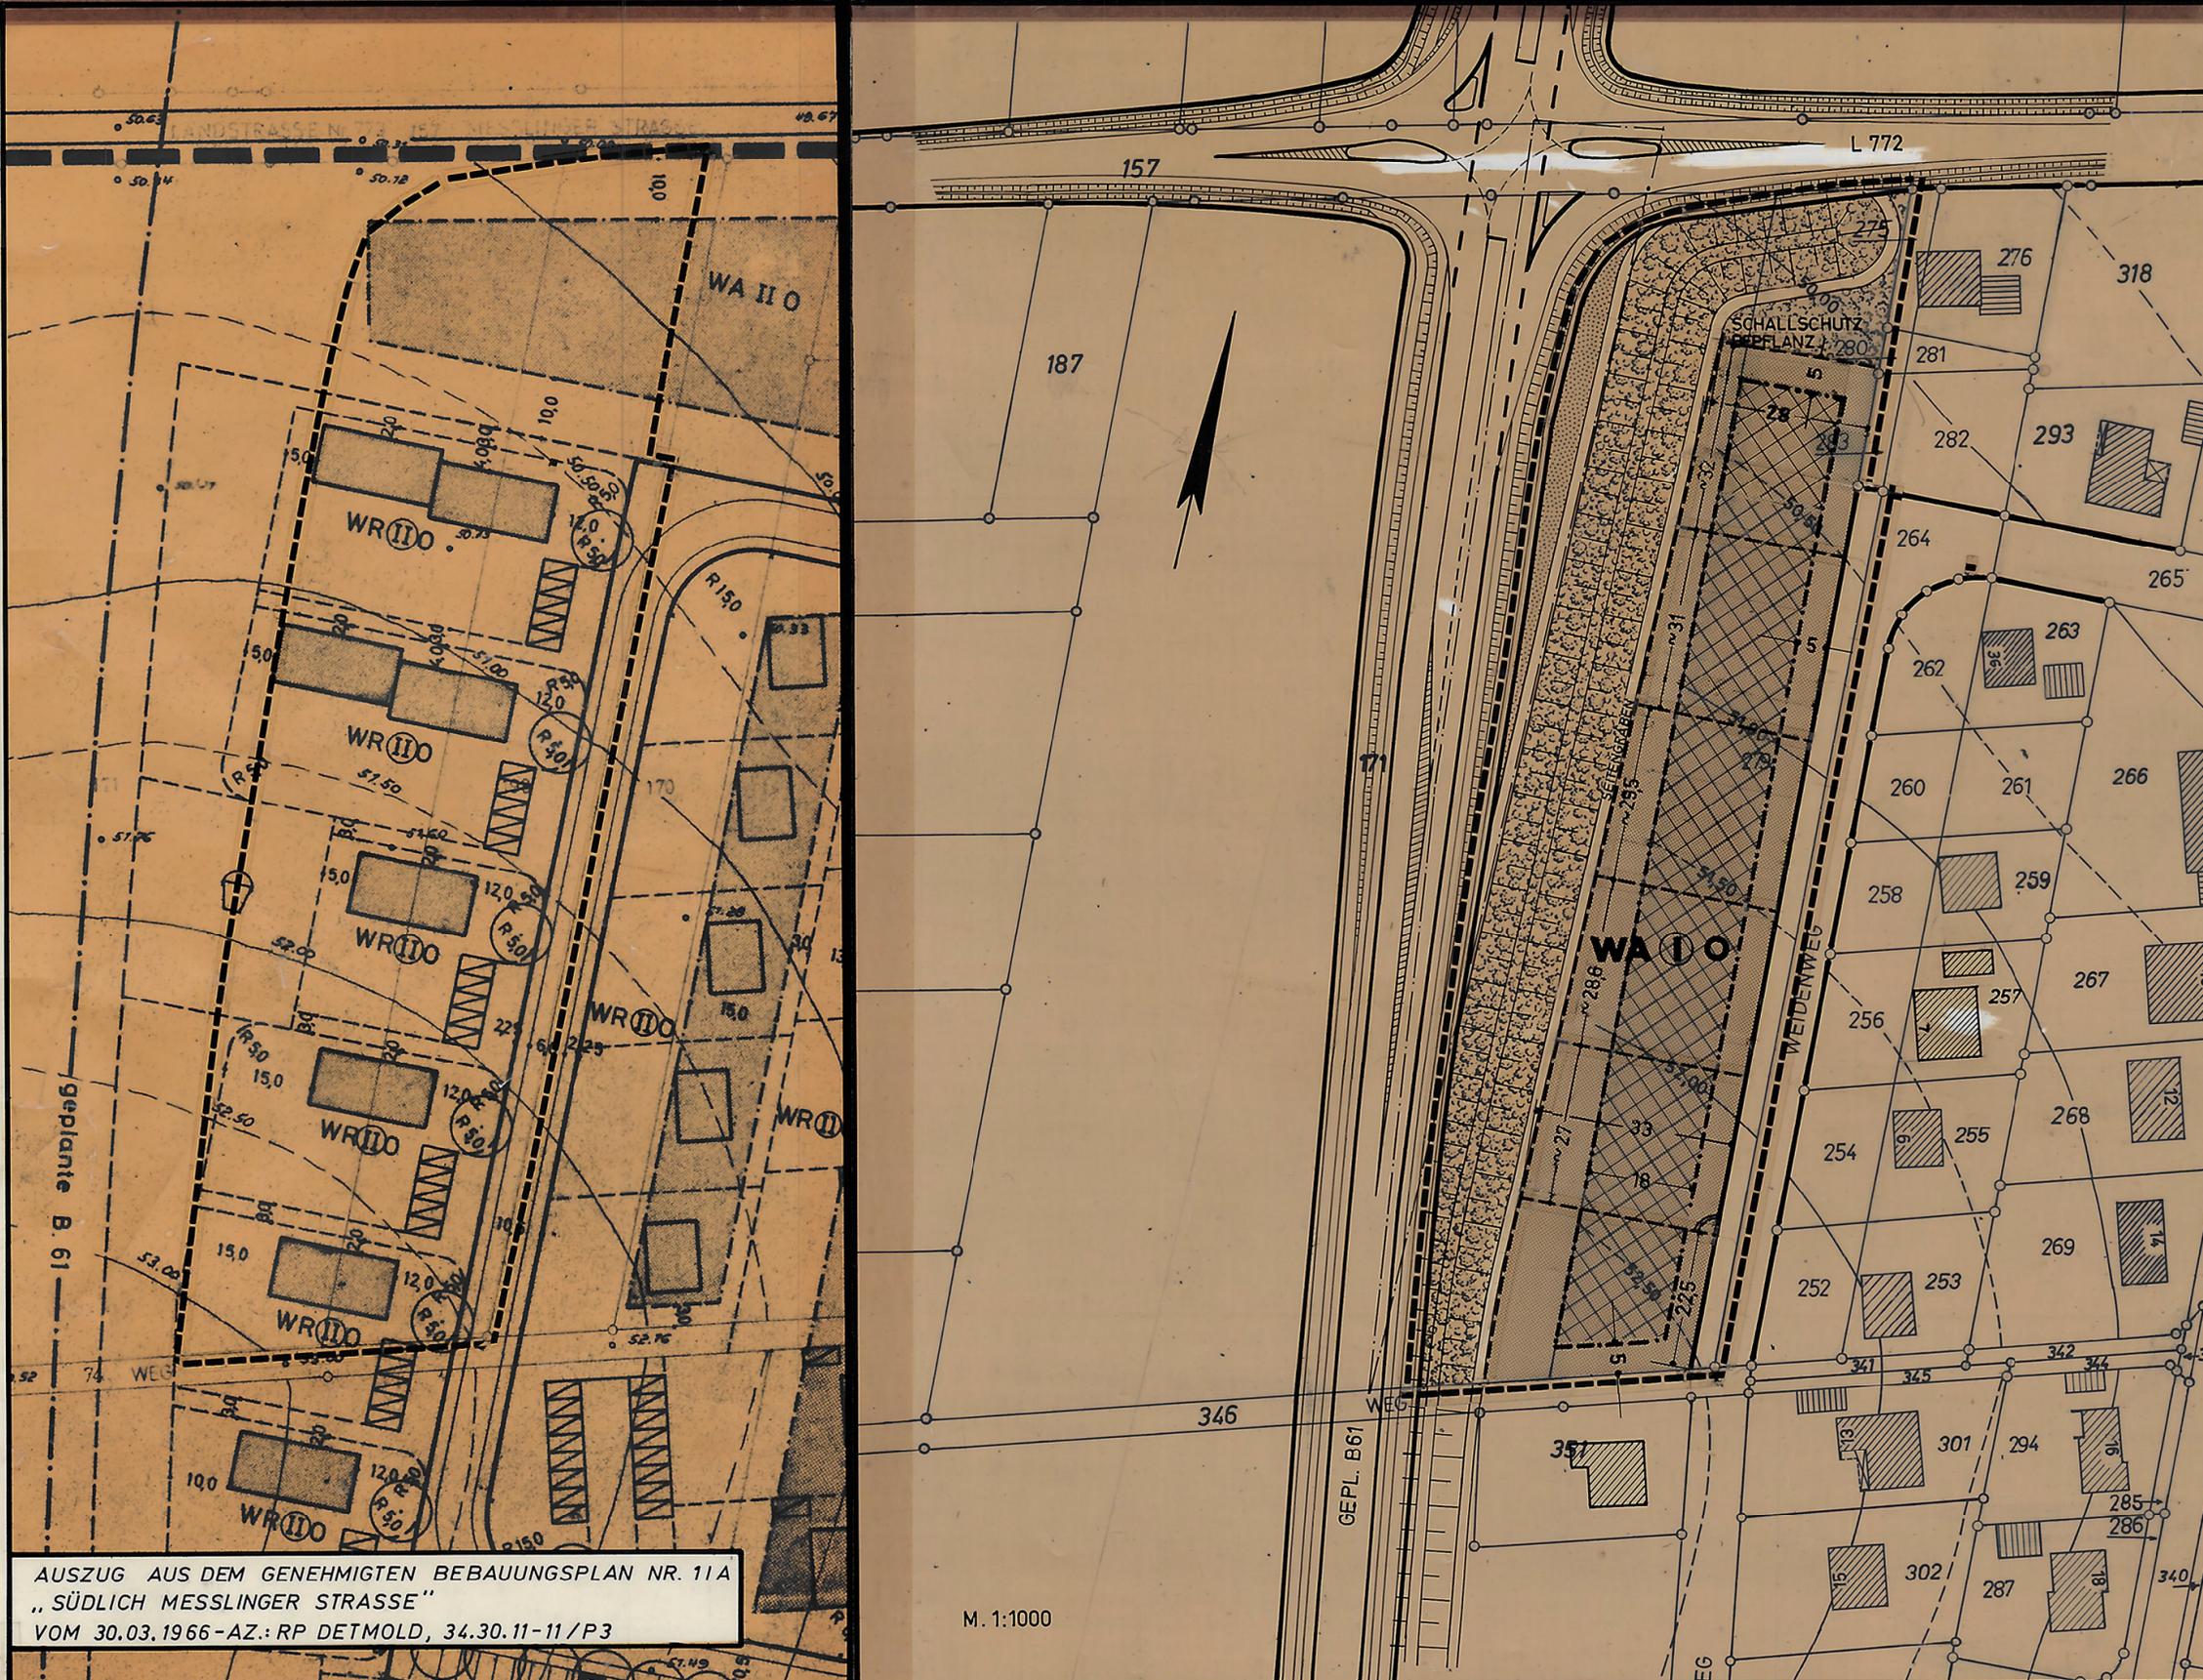

AUSZUG AUS DEM GENEHMIGTEN BEBAUUNGSPLAN NR. 11A
„SÜDLICH MESSLINGER STRASSE“
VOM 30.03.1966 - AZ.: RP DETMOLD, 34.30.11-11/P3

M. 1:1000